Comune di ZIMELLA
Provincia di Verona

Lavori di sistemazione area parcheggio via E. Pertini con allargamento incroci via Vergaglia in S. Stefano di Zimella - III STRALCIO

CRONOPROGRAMMA

PROGETTO ESECUTIVO

data	timbro e firma il responsabile del procedimento	timbro e firma progettista
20 gennaio 2018		
documento F		
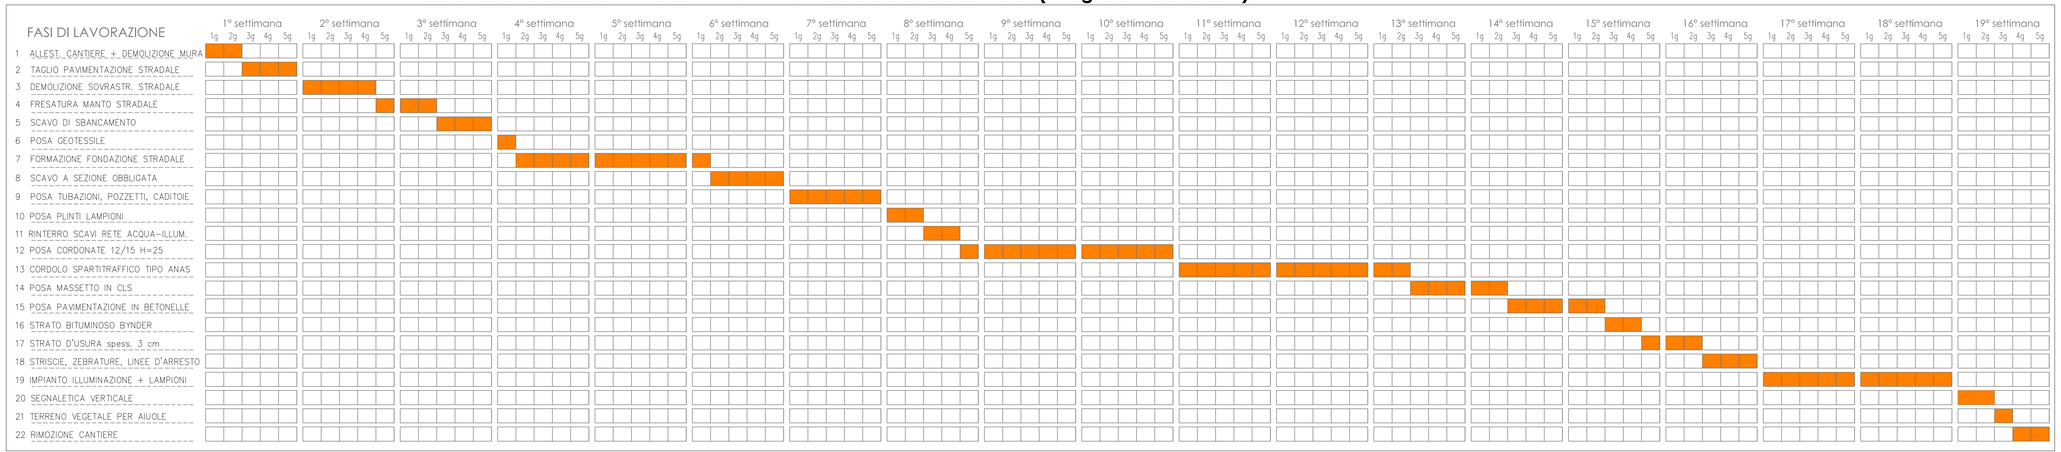
DESCRIZIONE DELLE LAVORAZIONI - FASI - PROGRAMMA DEI LAVORI (Diagramma di Gantt)